



PLAN BOTTENVÅNING

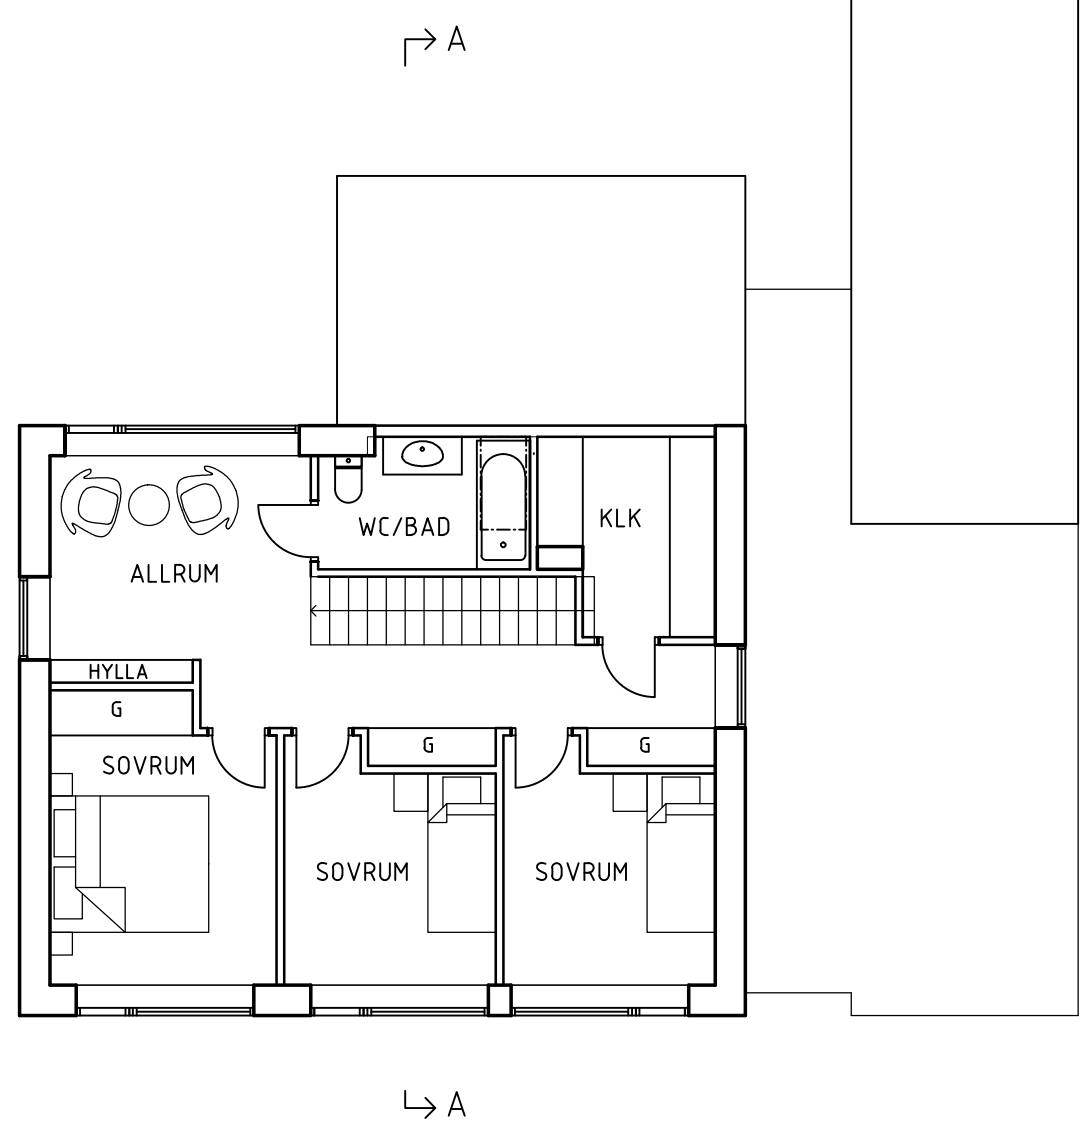

PLAN ÖVERVÅNING

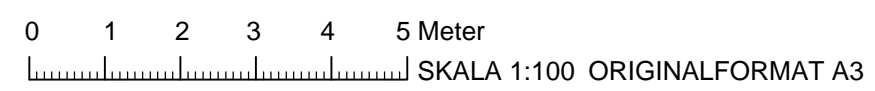

B	JUSTERING SKÄRMTAK OCH CARPORT	170206	AH
A	KOMPLETTERANDE MÅTTSÄTTNING	161115	AH
	UTEPLATSER INRITADE		

BET	ANT	ÄNDRINGEN AVSER	DATUM	SIGN

FÖRKLARINGAR

MÅTT ANGES I MM.

BYGGLOVSHANDLING

RITAD/KONSTR AV
A HEGARDT

UPPDAG.NR

ORT/DATUM
VISBY 2016-06-29

VISBY IDEN 10
NYBYGGNAD ENFAMILJSHUS
PLAN

SKALA **1:100**

KOD/TYP/POS

RITNINGNUMMER

ÄNDR BET

A02

B