


ILLUSTRATION BEFINTLIGT
ENFAMILJSHUS PÅ IDEN 10

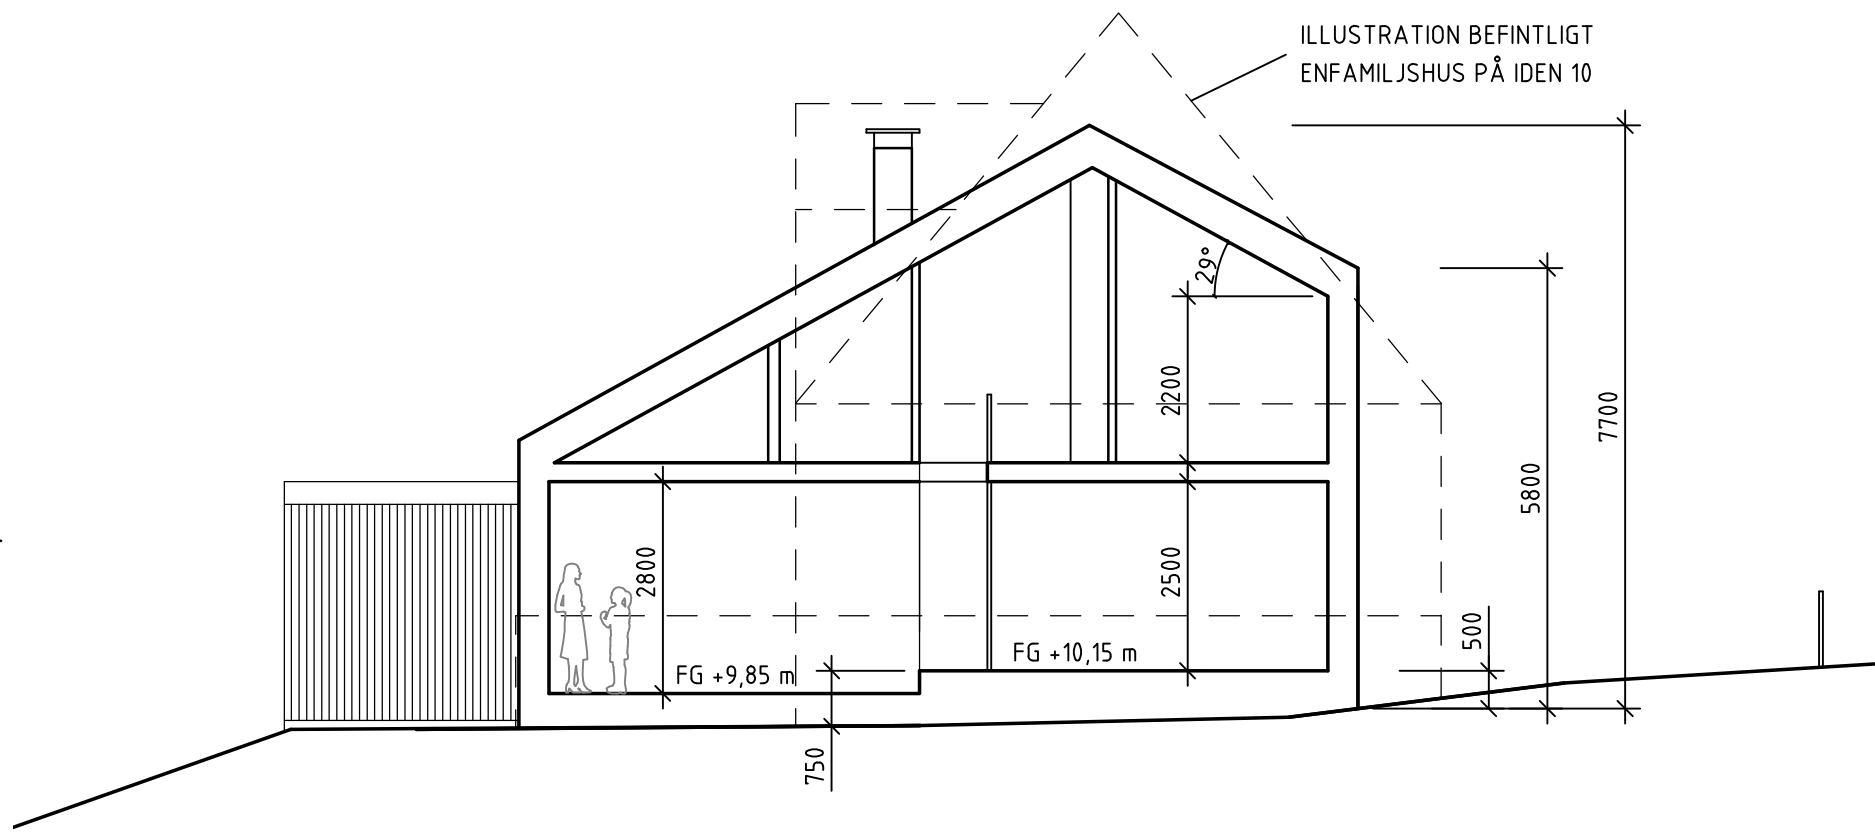

SEKTION A-A

0 1 2 3 4 5 Meter

SKALA 1:100 ORIGINALFORMAT A3

B	JUSTERING SKÄRMTAK OCH CARPORT	170206	AH
A	KOMPLETTERANDE MÄTTSÄTTNING	161115	AH

BET	ANT	ÄNDRINGEN AVSER	DATUM	SIGN

FÖRKLARINGAR

MÅTT ANGES I MM.

BYGGLOVSHANDLING

VISBY IDEN 10
NYBYGGNAD ENFAMILJSHUS
SEKTION A-A

RITAD/KONSTR AV A HEGARDT	UPPDRAG.NR
------------------------------	------------

SKALA **1:100**

ORT/DATUM VISBY 2016-06-29

KOD/TYP/POS	RITNINGNUMMER A03	ÄNDR BET B
-------------	-----------------------------	----------------------